
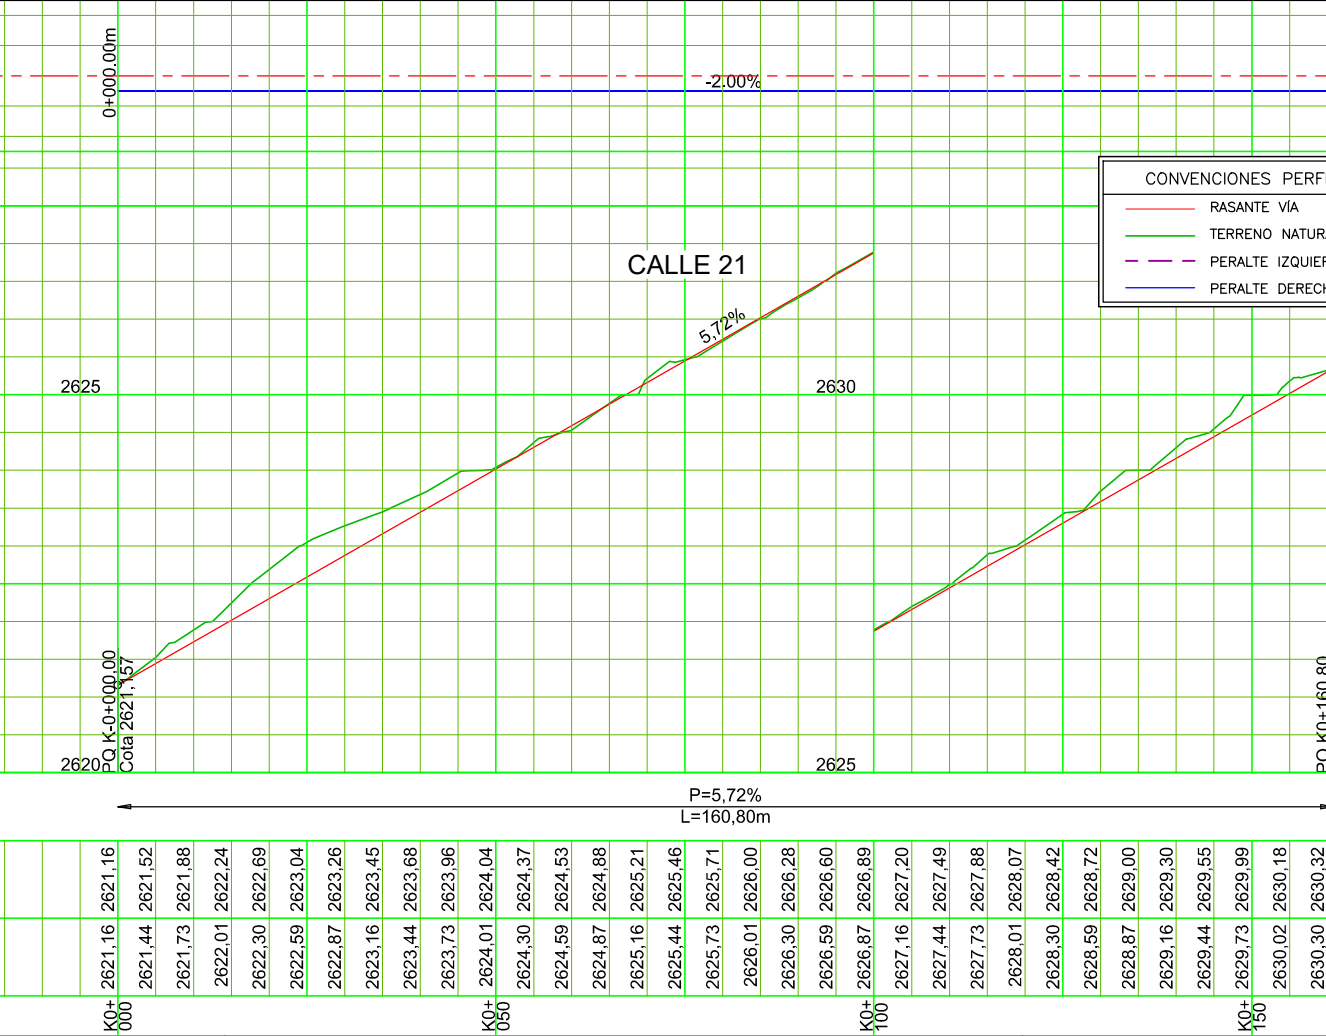
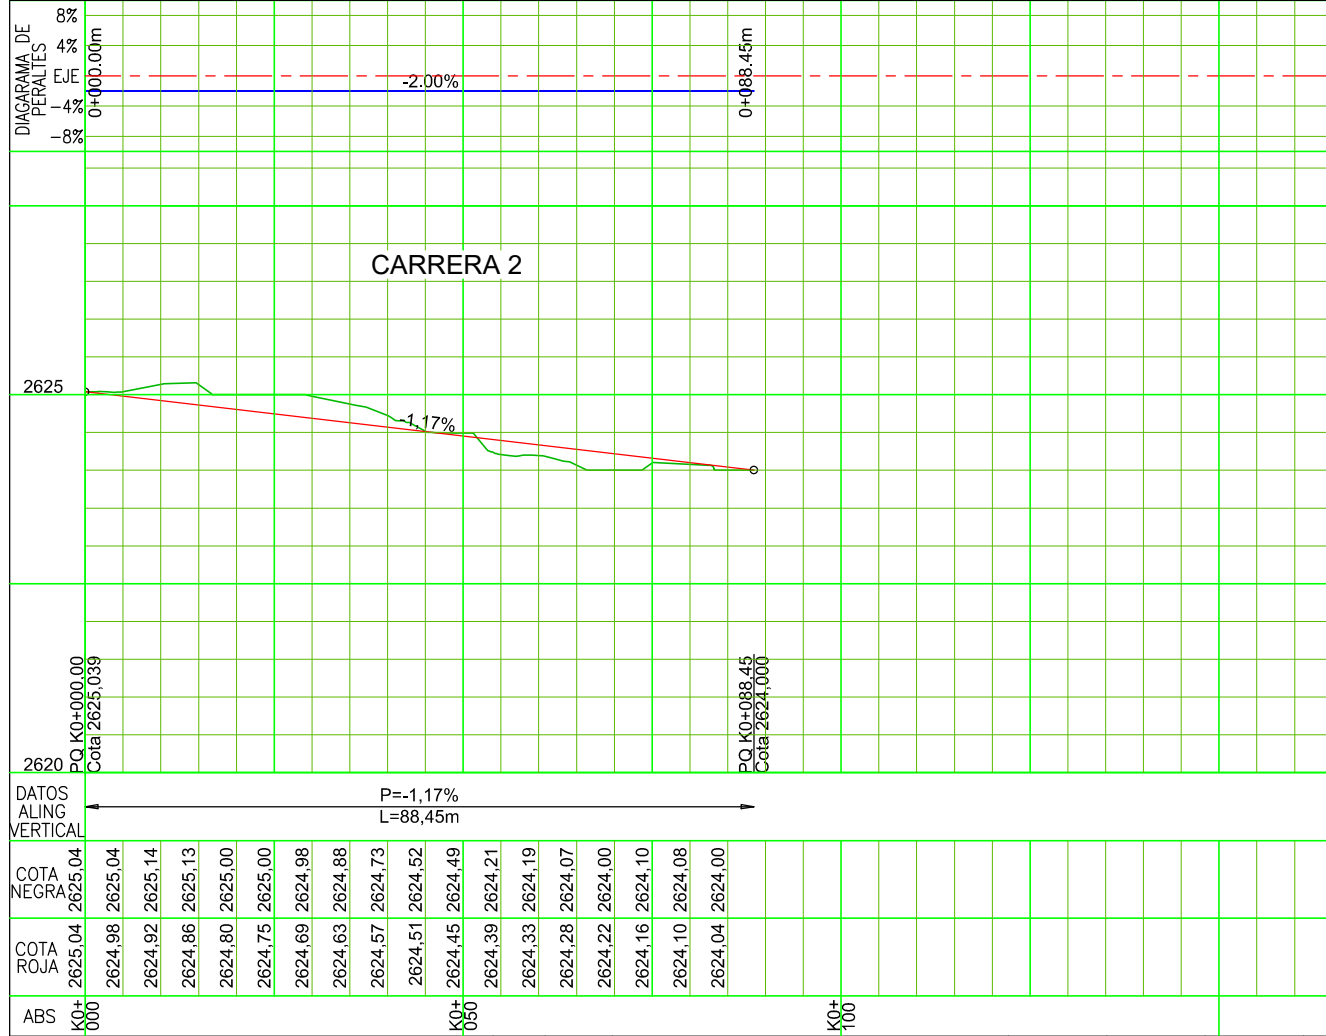
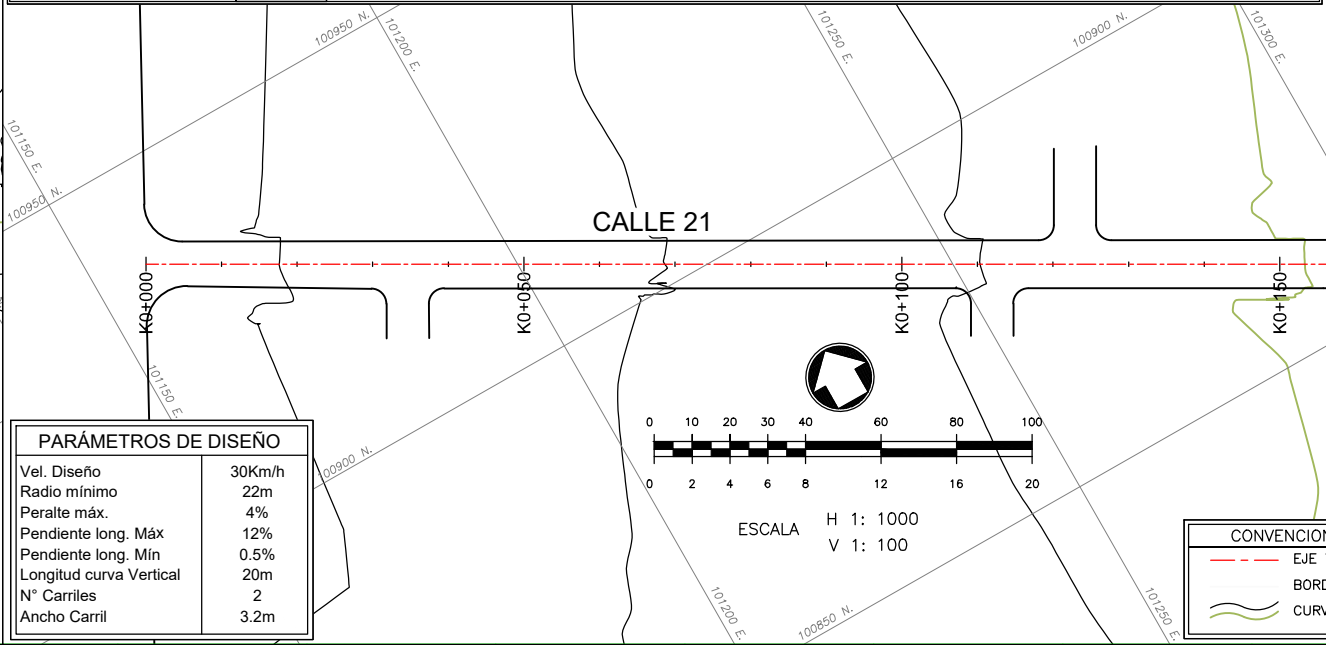


CURVA #	ABSCISA PI	AZIMUT	CUADRO DE ELEMENTOS DE CURVATURA EJE CARRERA 2							PERALTE (%)	COORDENADAS	
			ELEMENTOS DE LA CIRCULAR				ABSCISADO		NORTE		ESTE	
			DEFLEXIÓN	R	T	E	La	PC				PT
Pot_Ini	K0+000	32° 50' 35"							K0+000	100987.72	101255.42	
Pot_Fin	K0+088.46								K0+088.46	101062.04	101303.39	

CURVA #	ABSCISA PI	AZIMUT	CUADRO DE ELEMENTOS DE CURVATURA EJE CALLE 21							PERALTE (%)	COORDENADAS	
			ELEMENTOS DE LA CIRCULAR				ABSCISADO		NORTE		ESTE	
			DEFLEXIÓN	R	T	E	La	PC				PT
Pot_Ini	K0+000	119° 43' 39"							K0+000	100936.87	101157.28	
Pot_Fin	K0+161.08								K0+161.08	100856.99	101297.16	

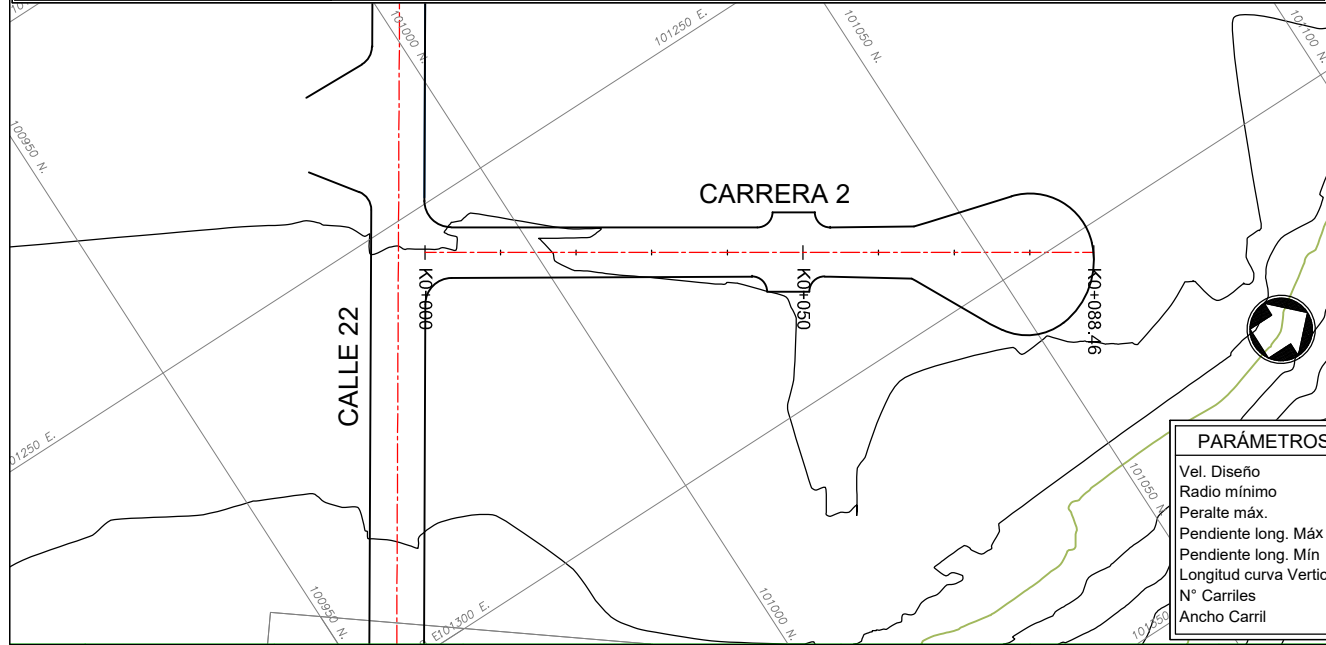

REVISÓ: _____

Nombre: _____

APROBÓ: _____

Nombre: _____

MP: _____

INTERVENTORIA

CARRERA 2 Y CALLE 21

PLANTA - PERFIL

ESCALA: 1:1000

Plano No.: FE-DG-PL-02

REV	FECHA	MODIFICACIÓN	N. Parra	J. Lizerozo	APROBACIÓN DIVISIÓN	APROBACIÓN PROYECTO
	05/12/2017	Versión Original				